




REDE DO ENCONTRO

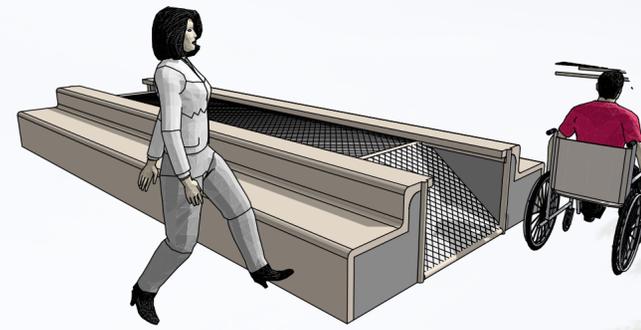

PERSPECTIVA TIPOLOGIA 01

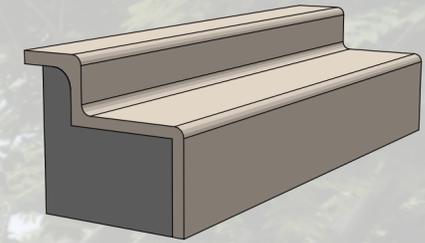


ISOMETRIA BANCO SUPORTE

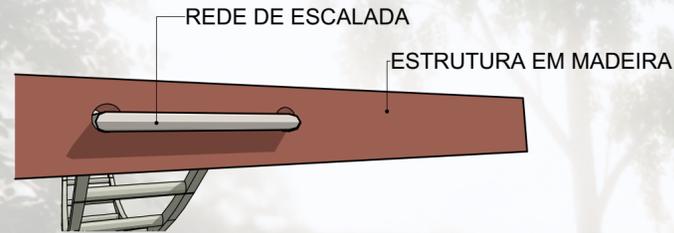

FIXAÇÃO REDE ESCALADA - ISOMETRIA




FIXAÇÃO CORDA - PLANTA BAIXA

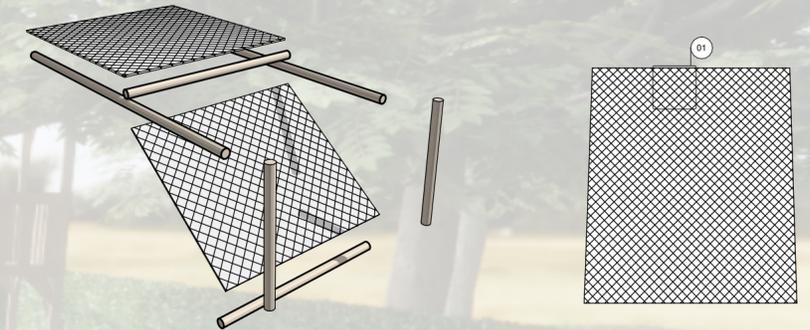


ISOMETRIA EXPLODIDA


ISOMETRIA REDE ESCALADA

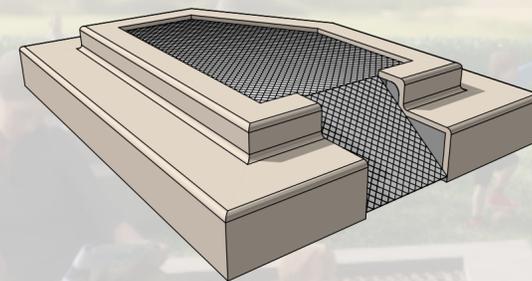

PERSPECTIVA TIPOLOGIA 02

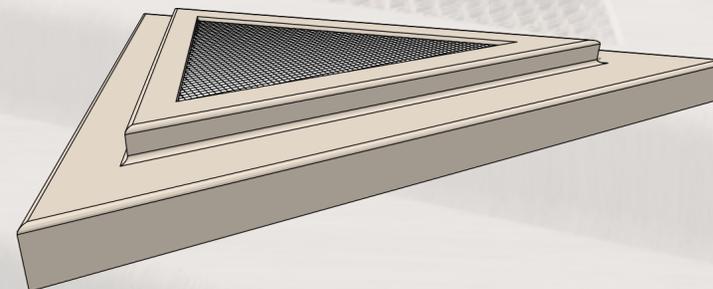

PERSPECTIVA TIPOLOGIA 03

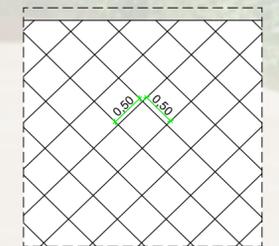

DET. REDE ESCALADA
Escala: 1:100



concurso de mobiliário urbano para a primeira infância de Salvador



URBAN951

