

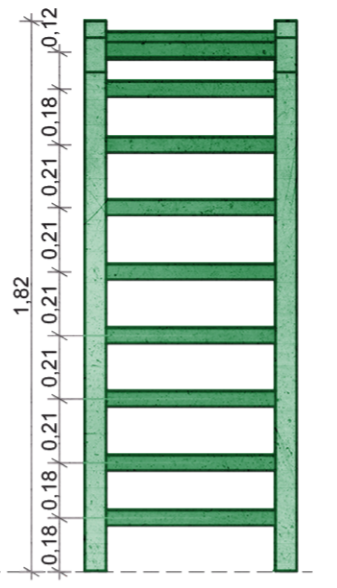
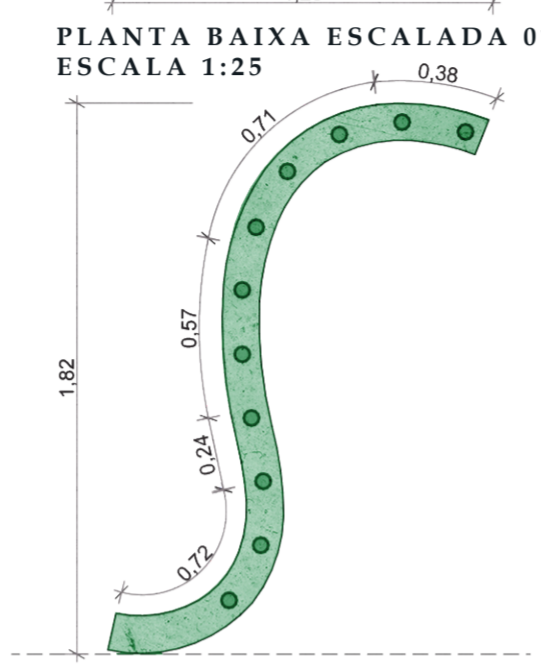
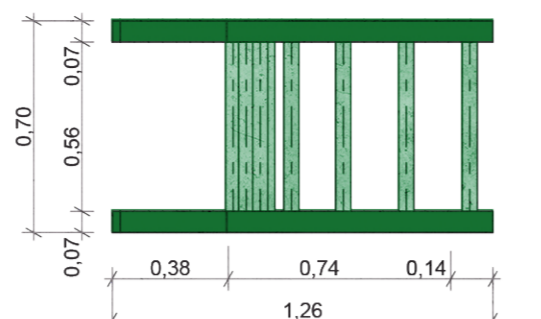
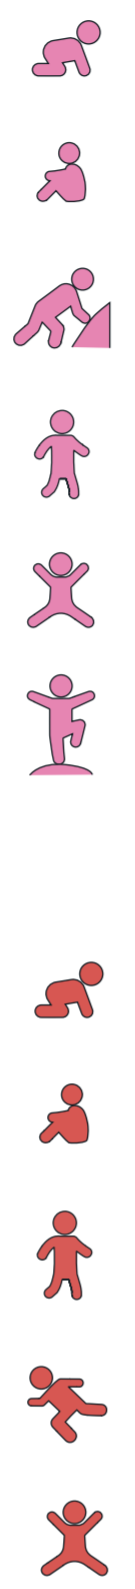
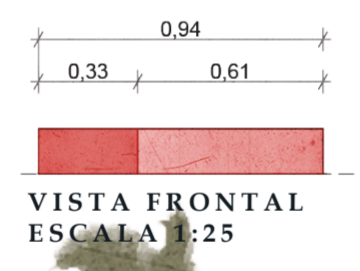
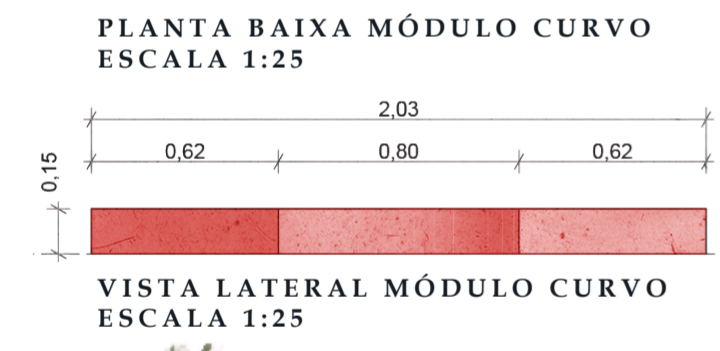
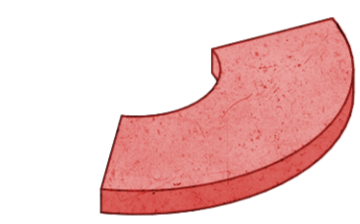
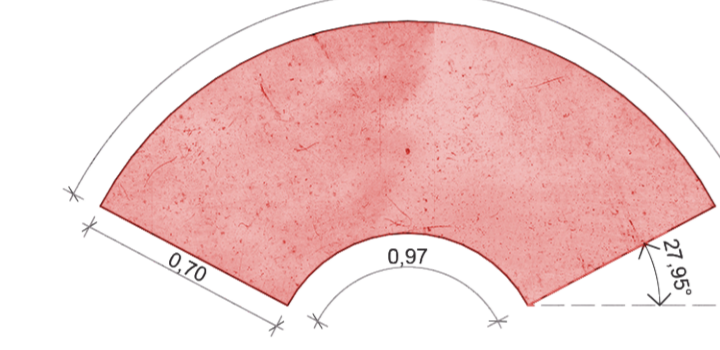
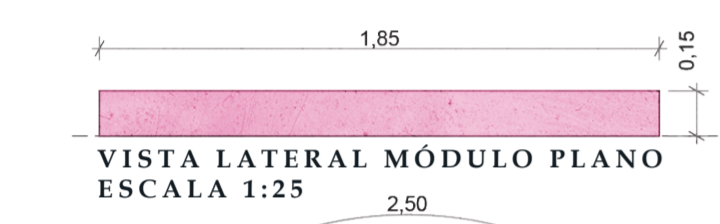
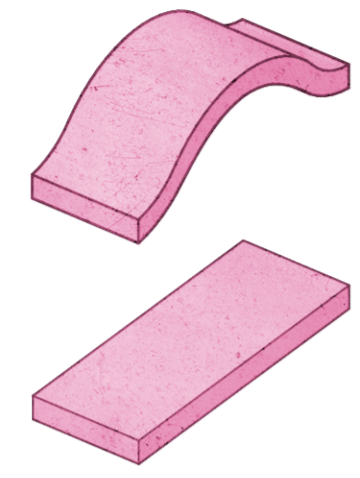
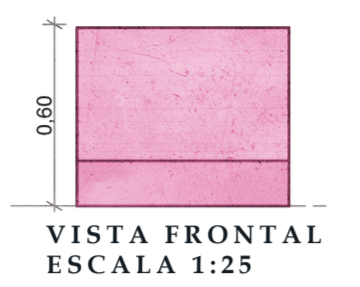
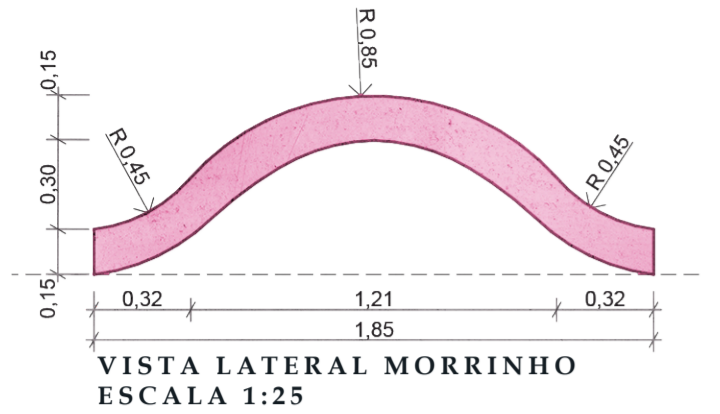
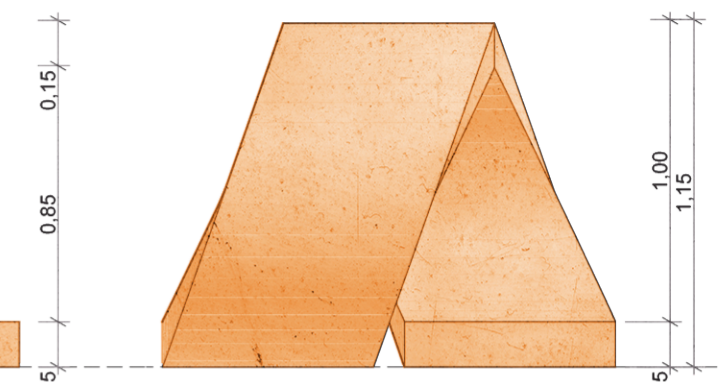
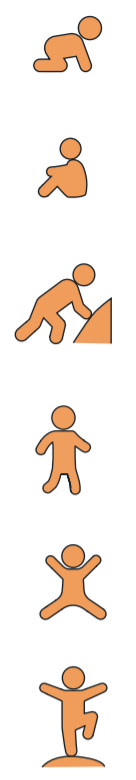
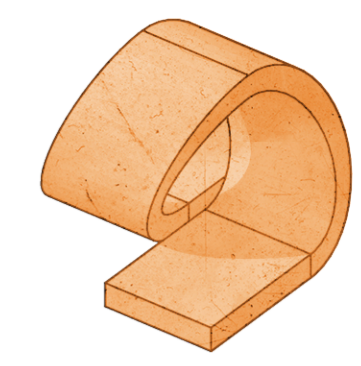
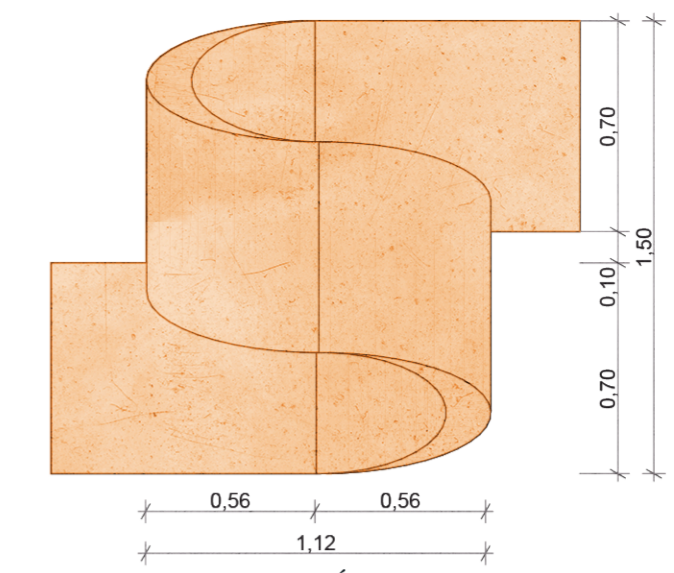
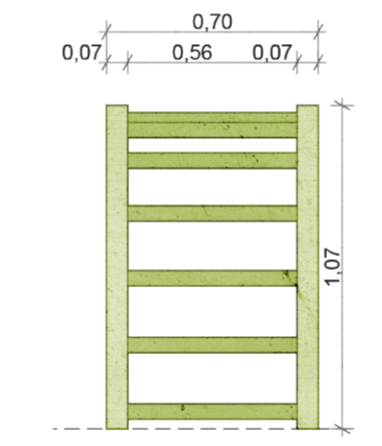




FITAS URBANAS EM MOVIMENTO

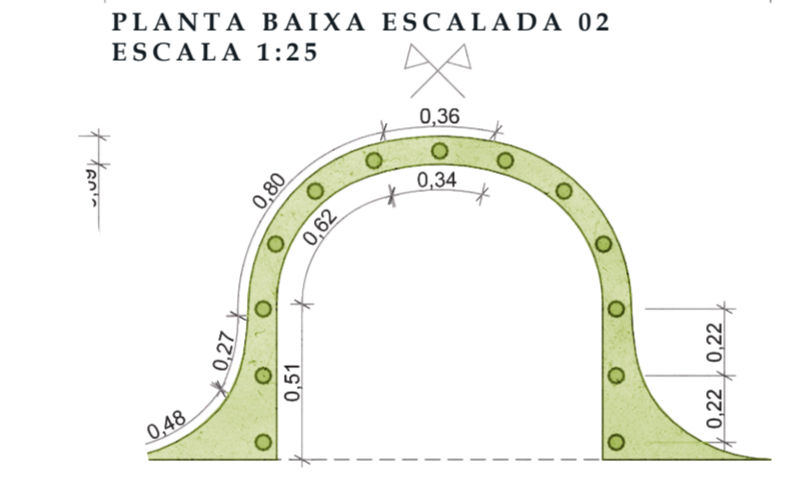

Todos vértices devem ser boleados independentemente da materialidade da estrutura e da linha de desenvolvimento.

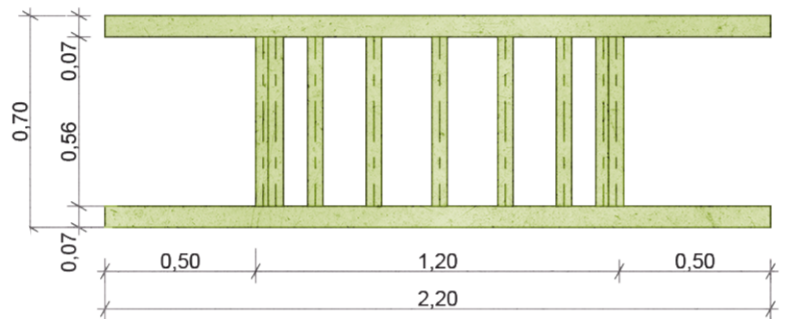

LEGENDA AÇÕES POSSÍVEIS

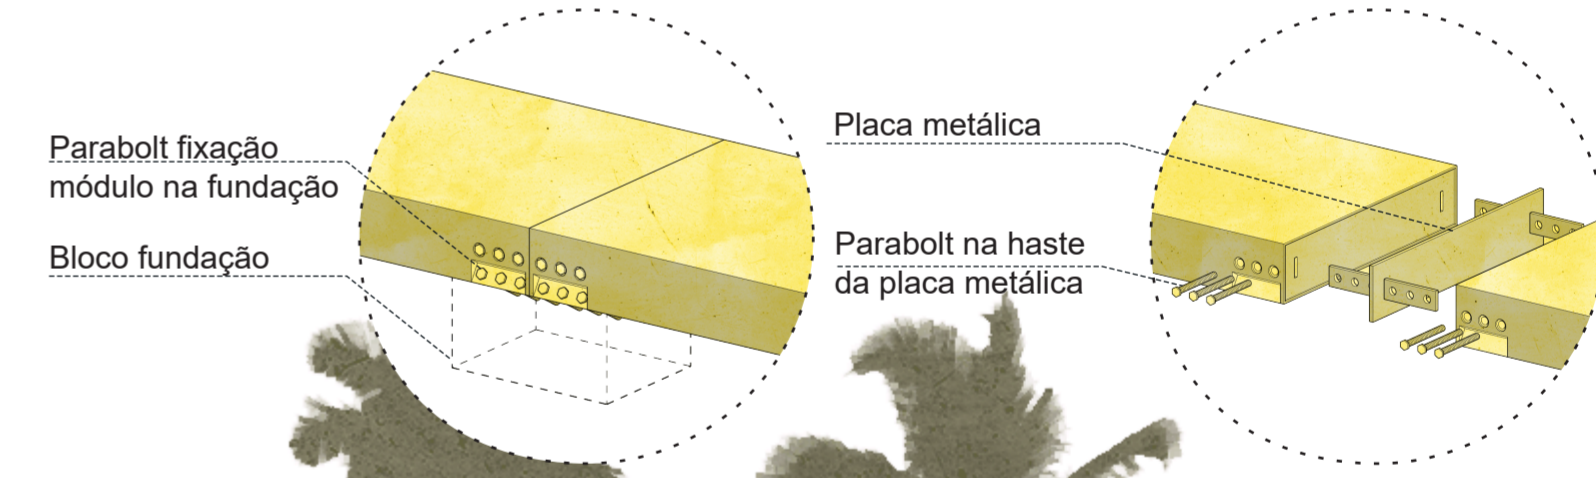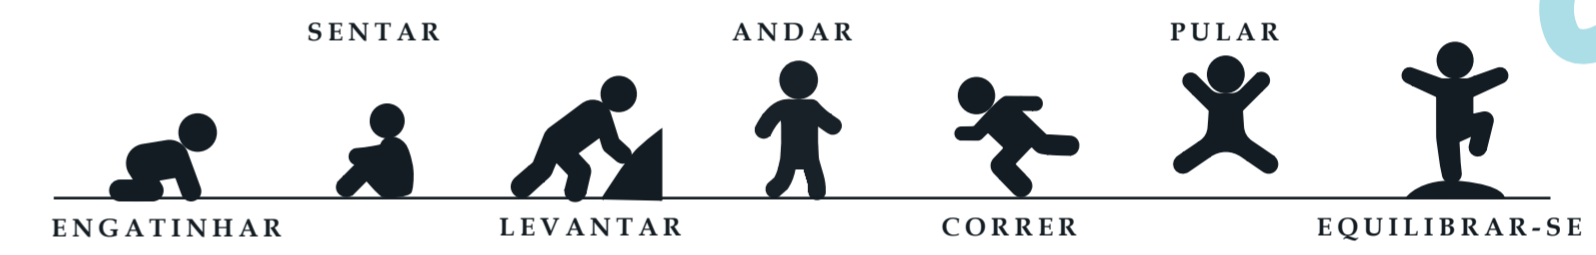

concurso de mobiliário urbano para a primeira infância de Salvador

