

# VITAssento


O VITASSETO é um projeto de mobiliário urbano voltado para a primeira infância, criado para proporcionar não apenas um espaço lúdico, mas também para introduzir as crianças ao universo da alimentação saudável.

Projetado para ser instalado em praças, parques e áreas urbanas, destaca-se por sua integração única com elementos da cultura local, especialmente as frutas típicas da região nordeste brasileira. Cada espaço de mobiliário poderá ter uma cor que remeta a uma fruta, onde a mesma terá espaço de cultivo, destacando a riqueza da biodiversidade local, promovendo uma identidade cultural única e educativa para as crianças.


Partindo da premissa da fruta e trazendo ao universo infantil, onde sem dúvidas, o alimento mais desejado pelas crianças – principalmente quando estamos pensando em climas tropicais – é o sorvete, além de ser uma delícia, podem ser incorporados de maneira saudável e educativa.

O partido arquitetônico para a composição do espaço foi o desenho do sorvete sobre uma tigela circular – os assentos de extremidade protegendo seu centro, onde volumes que remetem aos sorvetes se transformam em canteiro e dois mobiliários de uso adaptável e múltiplo estimulam sua exploração promovendo o brincar nas diferentes fases da infância.

As extremidades e o centro do espaço funcionam de forma independente, podendo se adaptar em diferentes espaços, variando o afastamento entre ambos, respeitando as dimensões mínimas da Acessibilidade Universal e sua forma permite a composição de conjuntos de estares em um desenho harmônico no espaço.

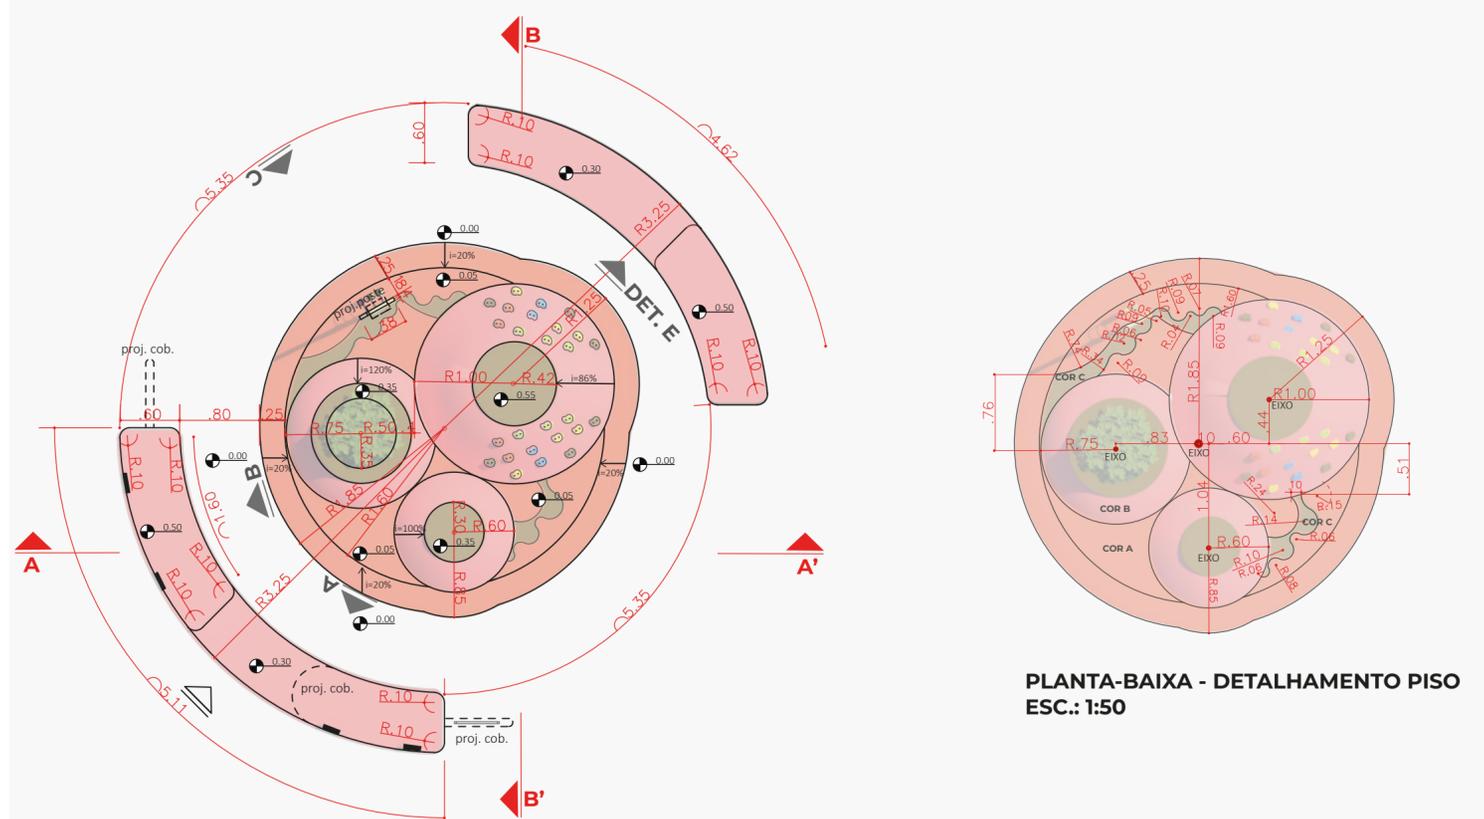


**PLANTA-BAIXA - IMPLANTAÇÃO**  
ESC.: 1:50

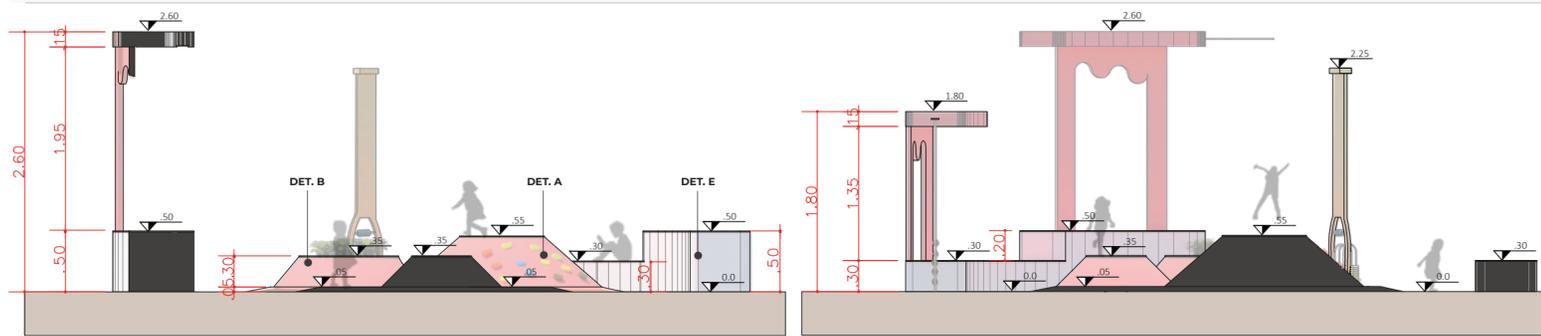

ASSENTO DE EUCALIP. INVERNIZADO E PINTADO  
AGARRAS DE FIBRA E TRATAMENTO UV.  
FIXAÇÃO PARAFUSOS ALLEN E PORCAS  
GARRA 5/16"

**DET. A - ASSENTO ESCALADA**  
ESC.: 1:50

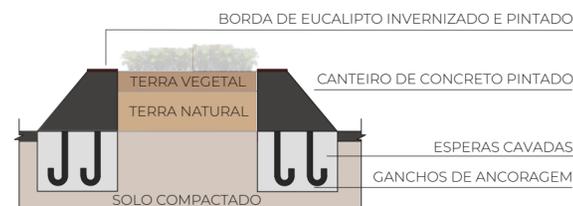

FIXAÇÃO DE PEÇAS DE CONCRETO:

AS PEÇAS POSSUEM GANCHOS PARA ANCORAGEM NAS FACES INFERIORES, QUE DEVEM SER INSERIDAS NAS ESPERAS E COBERTAS POR CONCRETO FRESCO QUANDO ESTIVEREM POSICIONADAS NO LOCAL E NIVELADOS COM O PISO.

**DET B - CANTEIRO**  
ESC.: 1:25

DET. A'A - AGARRAS ESC 1:25  
FIXAÇÃO DAS AGARRAS DE ESCALADA:  
AGARRAS COM TAMANHOS VARIADOS ENTRE 6 À 10 CM FIXADAS COM DOIS PARAFUSOS POR PEÇA E DISTANCIAMENTOS ATÉ 10 CM ENTRE AS PEÇAS.



concurso de mobiliário urbano para a primeira infância de Salvador

