

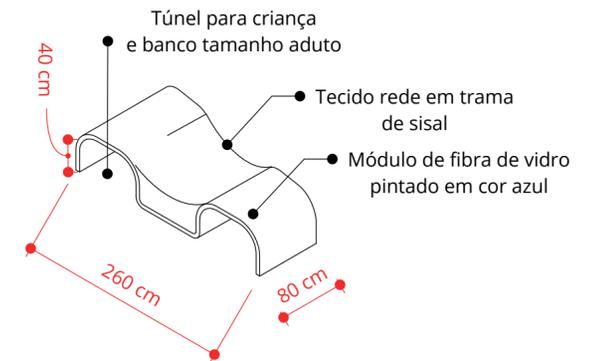
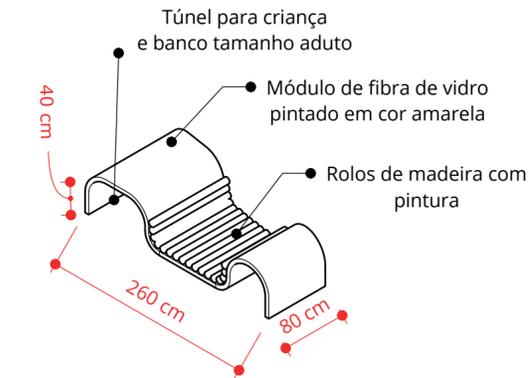
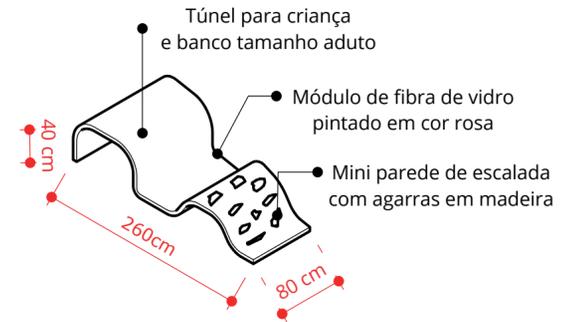
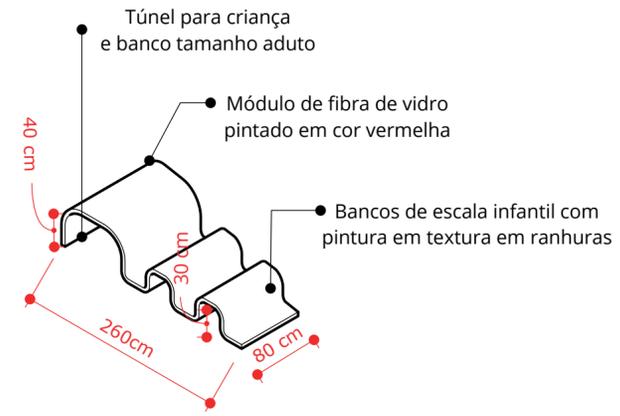
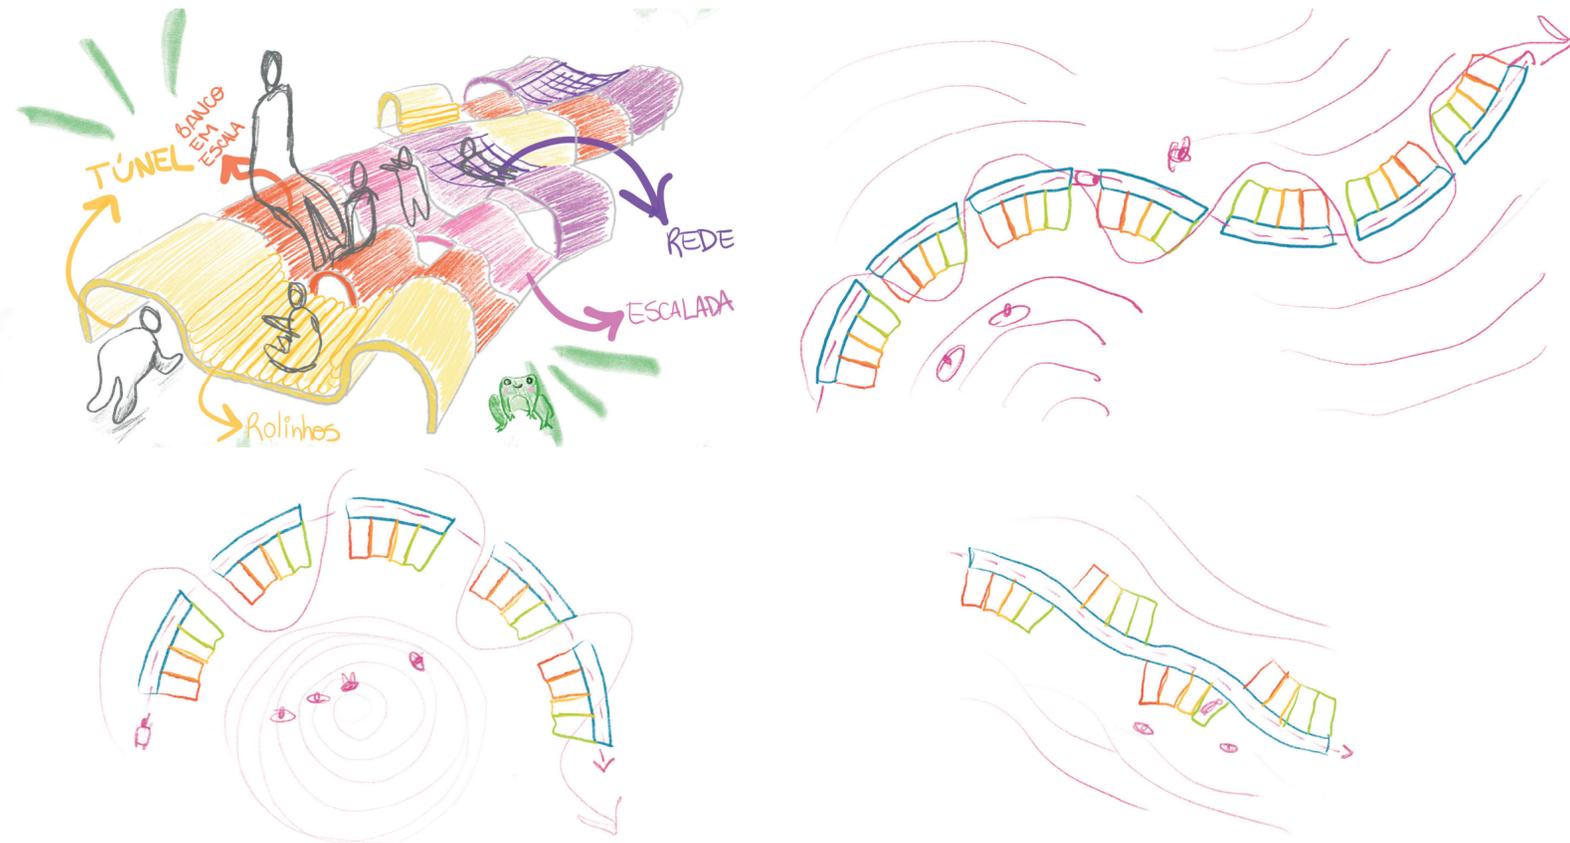


# banco brincadeira

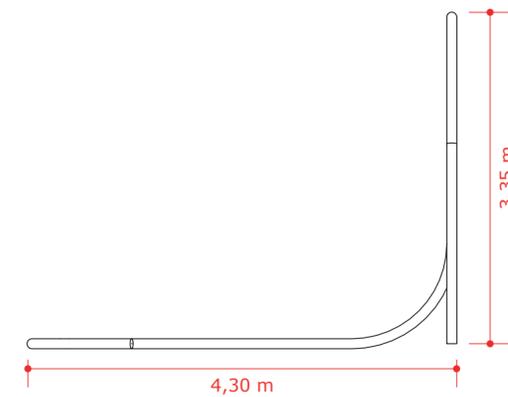


módulos  
escala 1:50

# praça da água

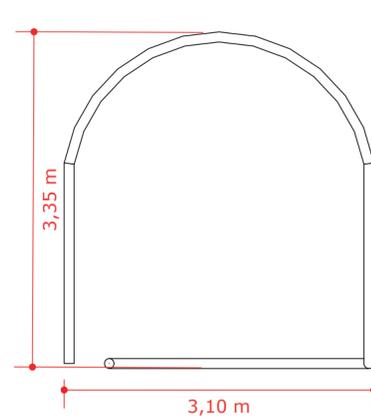

elevações  
escala 1:50

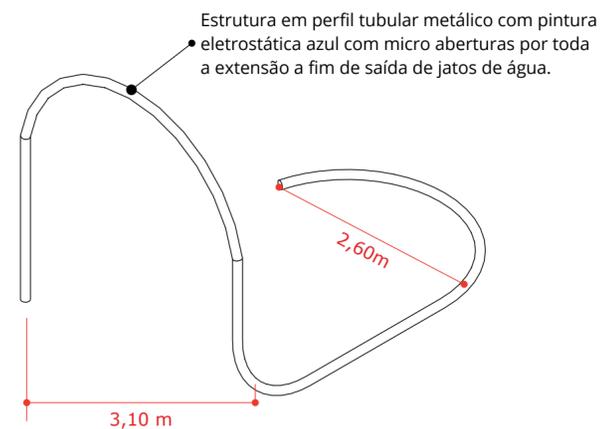

concurso de mobiliário urbano para a primeira infância de Salvador

Van Leer FOUNDATION URBAN95i

instituto de arquitetos do brasil SALVADOR PREFEITURA