





BANCO BONFIM

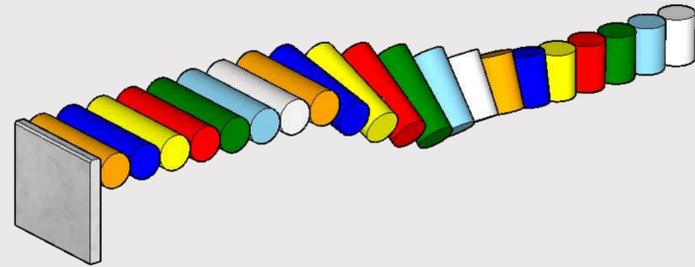

ISOMÉTRICA
ESC 1/20

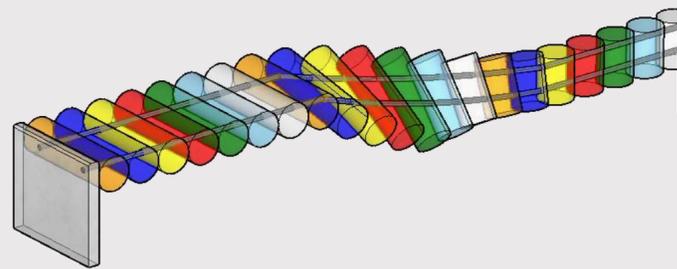

ISOMÉTRICA TRANSPARENTE
ESC 1/20

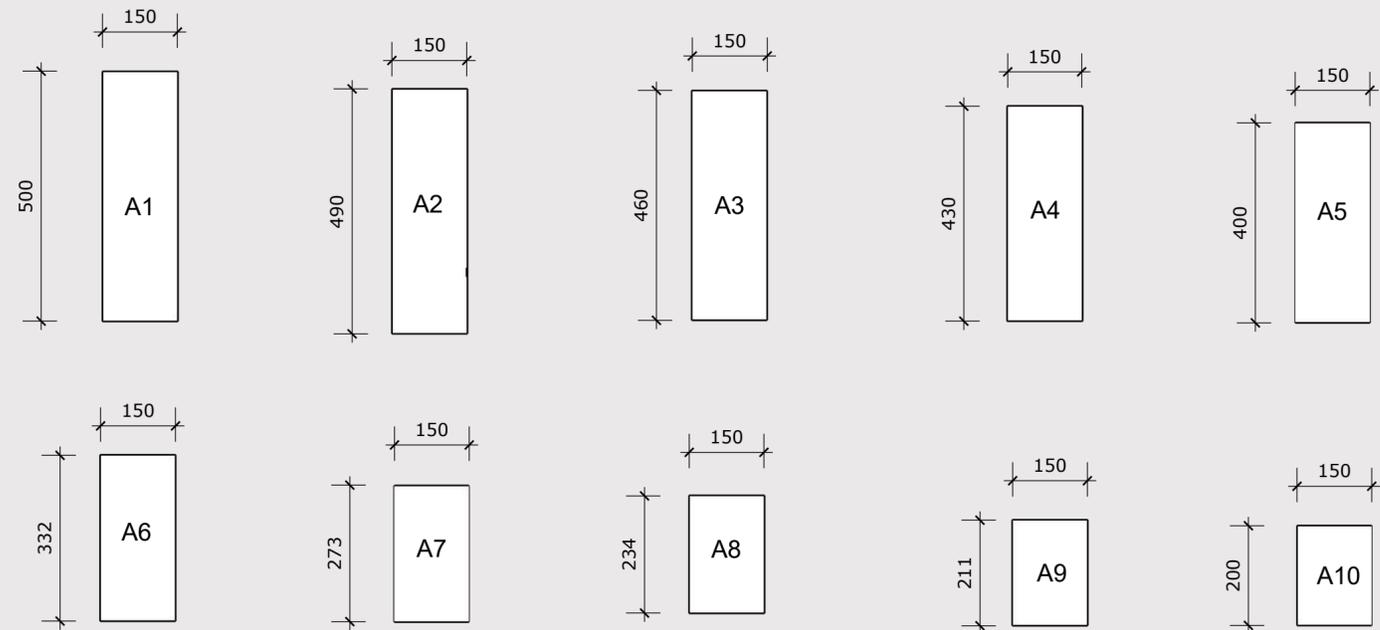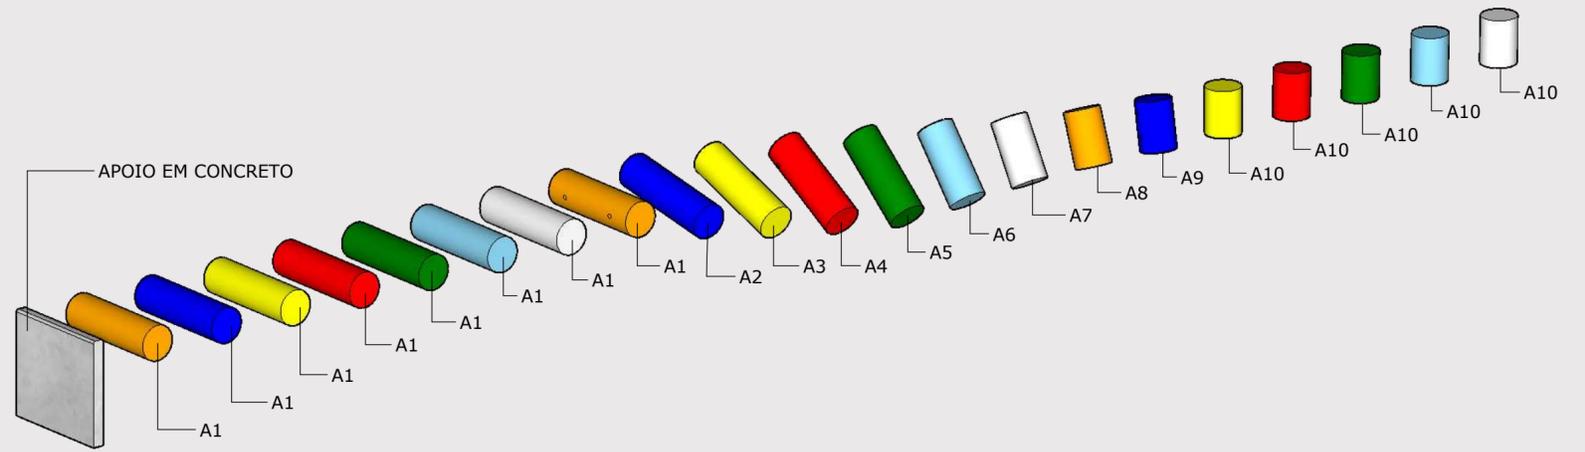

ESTRIBO 2
ESTRIBO 1
ESTRIBOS COM SEÇÃO REDONDA DIAMÊTRO 20mm



ESTRIBO 1 - VISTA FRONTAL
ESC 1/20



ESTRIBO 1 - VISTA SUPERIOR
ESC 1/20



ESTRIBO 2 - VISTA FRONTAL
ESC 1/20



ESTRIBO 2 - VISTA SUPERIOR
ESC 1/20



concurso de mobiliário urbano para a primeira infância de Salvador

